



# Certificate of Registration

Societies Registration Act, 1860

(Act 21 of 1860)

Reg. No. Mah 0115/90/Nagpur

This is to hereby certified : **PRIYADARSHANI SPORT AND CULTURAL CLUB, NAGPUR** duly registered under the Societies Registration Act, 1860 (Act 21 of 1860) on the following date.

Given under my signature on the date 14/03/1990.

(Signature)

Assistant Registrar of Institutions


Nagpur



**ATTESTED  
TRUE COPY**

**Adv. Vinaymohan Pashine**  
NOTARY

**BHANDARA-DIST.**  
**12 FEB 2025**

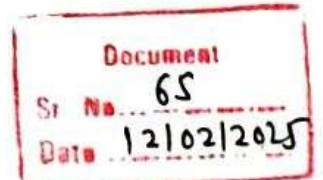

015

9

[ विशेष-व.वा. १५ ]

क्रमांक No ३२४३१



### नोंदणी प्रमाणपत्र

संख्या नोंदणी अधिनियम, १८६०  
(१८६० चा अधिनियम २३)

नोंदणी क्रमांक महा. १२५४  
नायपूर

माहाराष्ट्र बसे प्रमाणित करण्यात येते की **प्रियदर्शनी स्पोर्ट्स अँड क्लब**

केंद्र नायपूर

माहाराष्ट्र बसे प्रमाणित संख्या नोंदणी अधिनियम, १८६० (सल १८६० चा अधिनियम २३) अन्वये योग्य संस्था

नोंदणी करण्यात आली

तारीख १४/१२/१९९० रोजी माहाराष्ट्र सहीनिशी दिले.



*[Signature]*

संस्थाचे सहायक निबंधक

अ.८

*[Signature]*  
OFFICIATING PRINCIPAL  
Athavale College of Social Work  
Athavale College of Social Work  
Bhandara

*[Signature]*  
PRINCIPAL  
Priyadarshani Adhepak  
Vidyalaya (D.Ed.)  
Bhandara

*[Signature]*  
OFFICIATING PRINCIPAL  
Athavale College of Social Work  
Bhandara

जा.क्र. १४६१ सावाविभ/आर/भाडे प्रकरण/२०१७

कार्यालय, कार्यकारी अभियंता  
सार्वजनिक बांधकाम विभाग  
भंडारा-४४१९०४  
(दु.क्र. ०७१८४-२५२४१२)  
ई-मेल eeban@mahapwd.com  
दि. १७/०५/२०१७

प्रति,

प्राचार्य,  
आठवले समाजकार्य महाविद्यालय,  
भंडारा.


विषय:- खाजगी इमारतीचे भाडे योग्यतेचे प्रमाणपत्र (निश्चिती)

संदर्भ: १) आपले कार्यालयीन पत्र क्र. एसीएसडब्ल्यु/बी/११५/१५, दि. २०/१०/२०१५

२) सहाय्यक अभियंता श्रे-१ सार्वजनिक बांधकाम विभाग क्र.१ यांचे पत्र क्र. १७३/तां/दिनांक  
२९/०२/२०१६

३) TMR No. २६९१४९ दिनांक ०४/०५/२०१६


सोबत खाजगी इमारतीचे भाडे योग्यतेचे प्रमाणपत्र जोडले आहे.

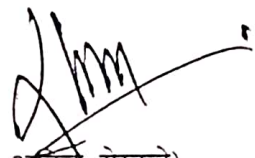
  
(श्री. अनिल येरकडे)  
कार्यकारी अभियंता  
सार्वजनिक बांधकाम विभाग  
भंडारा


// प्रमाणपत्र //

प्रमाणित करण्यात येते की प्रा. चंदनसिंग प्रेमसिंग रोटेले रा. राजेंद्र वार्ड, भंडारा हयांच्या स्वतःच्या मालकीच्या आणि प्राचार्य आठवले समाजकार्य महाविद्यालय, भंडारा हयांनी भाड्याने घेतलेल्या राजेंद्र वार्ड, भंडारा येथील इमारतीचे मासिक भाडे रूपये ४६,१९०=०० (अक्षरी छेचाळीस हजार एकशे नव्वद रू.) न.प./ग्रा.प. आदि कर वगळून वाजवी असल्याचे दिसून आले आहे हे भाडे १५२७.०५ चौ.मी. बांधकाम क्षेत्रफळावर आधारीत असून प्रमाणपत्राच्या वैधतेचा कालावधी दिनांक ०१ जुलै २०१६ ते ३० जुन २०२६ पर्यंत राहिल.

तसेच उपरोक्त कॉलेज करीता सन २०१६ ते २०२६ यावर्षा करीता शासकिय इमारत उपलब्ध नाही असे प्रमाणीत करण्यात येत आहे.

  
OFFICIATING PRINCIPAL  
Athavale College of Social Work  
Bhandara

  
(श्री. अनिल येरकडे)  
कार्यकारी अभियंता  
सार्वजनिक बांधकाम विभाग  
भंडारा

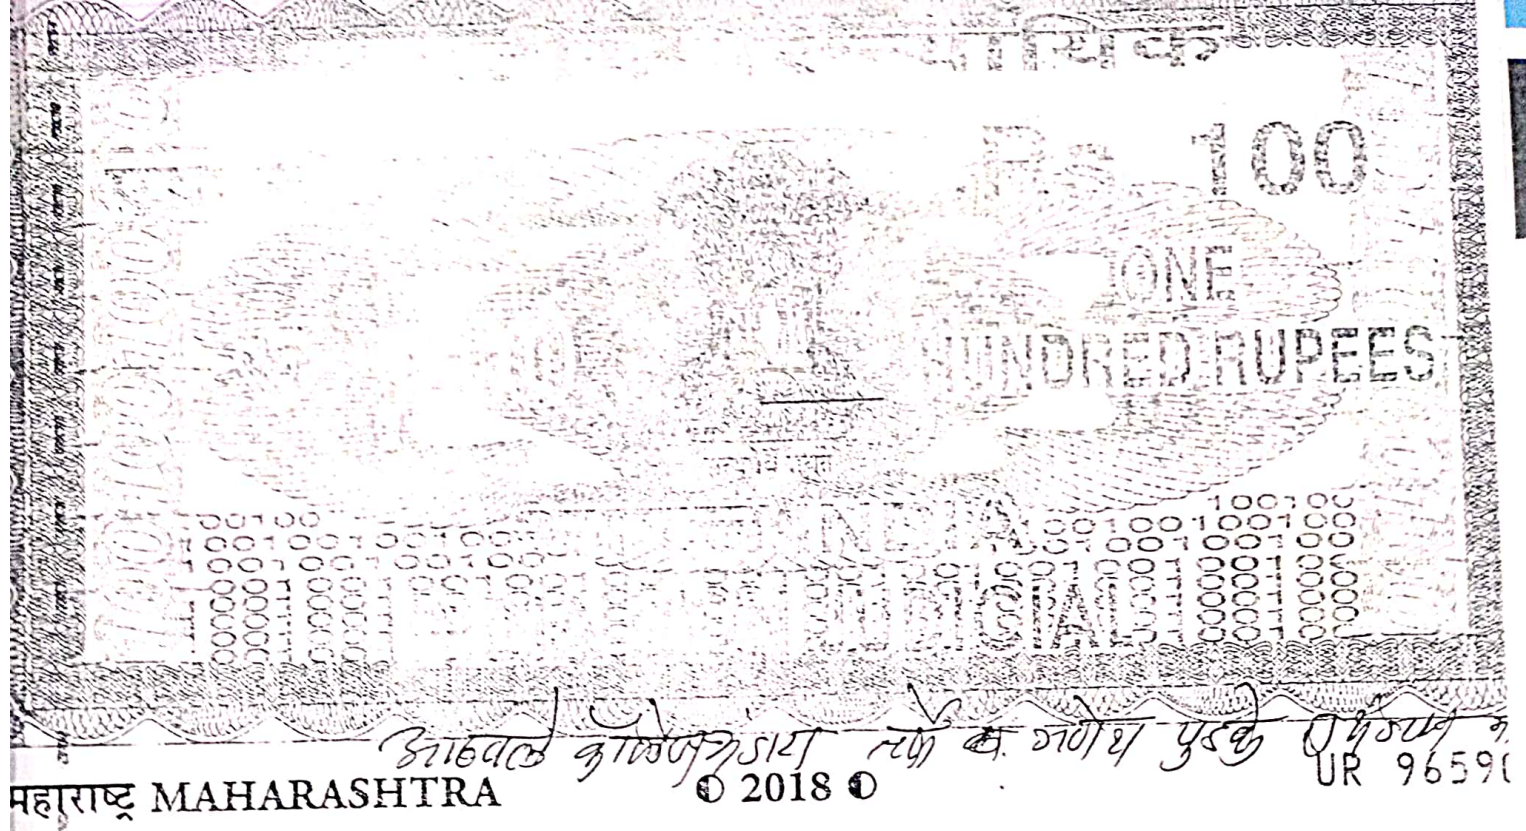

महाराष्ट्र MAHARASHTRA

2018

UR 96590

क्र. संकेत संख्या ६२१०  
किंमत १००/-  
दिनांक ०१/३/१९  
मुद्राभागा उदरयोग  
१/१३१७-३६

### भाडे करारनामा

लिहून देणार :- श्री चंदनसिंग प्रेमसिंग रोटेले

रा. राजेंद्रवार्ड, नविन टाकळी, स्टेशन रोड, भंडारा

लिहून घेणार:- प्राचार्य, आठवले समाजकार्य महाविद्यालय, भंडारा

संदर्भ:- दिनांक ०२/०९/२०१६ चा करारनामा

करारनामा:- महाविद्यालयाच्या इमारतीचा भाडे करारनामा पुढील १० वर्षाकरीत  
रु. ५०,०००/- किंवा कार्यकारी अभियंता सार्वजनिक बांधकाम विभाग, भंडारा  
यांचे कार्यालयाने ठरवून देण्यात येणारे दरमहा भाडे दराने करण्याबाबत.

सदर भाडे करारनाम्या द्वारे मी श्री. चंदनसिंग प्रेमसिंग रोटेले, राहणार राजेंद्रवार्ड, नविन  
टाकळी, स्टेशन रोड, भंडारा लिहून देतो की, माझ्या स्वमालकीची इमारत खसरा क्र. ५८५ टीएस

*N. K. K.*  
OFFICIATING PRINCIPAL  
Athavale College of Social Work  
Rhandara



Rs. 100

ONE  
HUNDRED RUPEES



सर्वमेव जयते

भारत INDIA  
INDIA NON JUDICIAL

राष्ट्र MAHARASHTRA

2014


MB 820555

क्रमांक:- 90/2014

दिनांक:- 9/02

दिनांक:- 21/02

भाडे करारनामा

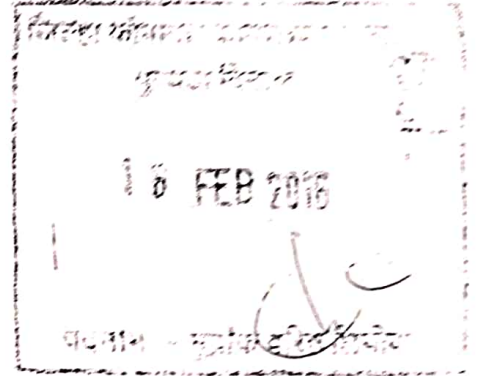

लिहून देणार:- श्री. चंदनसिंग प्रेमसिंग रोटेले

रा. राजेंद्रवाड, नविन टाकळी, स्टेशन रोड, भंडारा

लिहून घेणार:- प्राचार्य, आठवले समाजकार्य महाविद्यालय, भंडारा

करारनामा:- महाविद्यालयाच्या इमारतीचा भाडे करारनामा पुढील 90 वर्षाकरीता रु. 90,000/- किंवा कार्यकारी अभियंता सार्वजनिक बांधकाम विभाग, भंडारा यांचे कार्यालयाचे ठरवून देण्यात येणारे दरमहा भाडे दराने करण्यात येत.

सदर भाडे करारनाम्या द्वारे मी श्री. चंदनसिंग प्रेमसिंग रोटेले, राहणार राजेंद्रवाड, नविन टाकळी, स्टेशन रोड, भंडारा लिहून देतो की. माझ्या स्वामालकीची इमारत खरसरा क्र. 949 टीएस क्र. 96 राजेंद्र वाड ता. जि. भंडारा, ज.जे.वे. क्षेत्रफळ 29099.69 चौ. फुट असून इमारत तळ मजला एकूण बांधकाम 228.02 चौ. मिटर व प्रा.मजला 903.89 चौ. मीटर असे एकूण 9929.09 चौ. मीटर. प्रती महा 90,000 रु. किंवा कार्यकारी अभियंता, सार्वजनिक बांधकाम विभाग भंडारा यांचे कार्यालयातर्फे ठरवून देण्यात येणारे मासिक भाडे रु. 46190 प्राचार्य,

OFFICIATING PRINCIPAL  
Athavale College of Social Work  
Bhandara

दिनांक:- ०७/०३/२०१९

साक्षदार:-

१) श्री. अनिल के. मेहर

२) श्री. गणेश व्ही. पुडके

लिहून देणार

*Chandansing Rotele*  
(श्री. चंदनसिंग प्रेमसिंग रोटेले)

लिहून घेणार

*[Signature]*

प्राचार्य, आठवले समाजकार्य महाविद्यालय, भंडारा  
Principal  
Athavale College of Social Work  
Station Road, Bhandara.



NOTARIAL


NOTARIAL

NOTARIAL

NOTARIAL

NOTARIAL

ATTESTED  
*[Signature]*  
M. K. BANDEBUCHE  
ASSOCIATE NOTARY  
DIST. BHANDARA (M.S.) INDIA

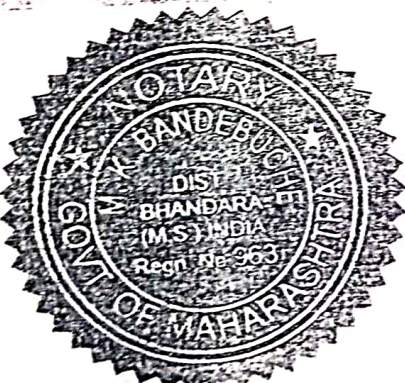

NOTARIAL REG.  
ENTRY NO. 565  
DATE 07.03.2019

*[Signature]*  
OFFICIATING PRINCIPAL  
Athavale College of Social Work  
Bhandara

म. भंडारा)  
भंडारा २२/२/२०१६  
०१०२२) विद्यार्थी युवा संघ (भंडारा)  
२०१६/ २२/२/२०१६



-२-

आठवले समाजकार्य महाविद्यालय भंडारा यांना सन २०१६-१७ पासून पुढील दहा वर्षाकरीता जुलै २०१६ पासून पुढे खालील अटी व शर्तीच्या अधिन राहून भाडे तत्वावर देण्यात येत आहे.


- १) इमारतीची साफ-सफाई, रंग रंगोटी इत्यादी भाडेकरू यांना करावी लागेल.
- २) विजेचे बील व नगर परिषद टॅक्स भाडेकरू कडे राहिल.
- ३) इमारतीची किरकोळ दुरुस्ती इत्यादी भाडेकरू कडे राहिल.

सदरचा करारनामा दोन्ही पक्षांनी जाहून व समजून घेतलेला असून स्वाक्षणा केलेल्या आहेत.

साक्षदार:-

१) श्री. अनिल के. मेहर

२) श्री. विष्णूराज पांडे

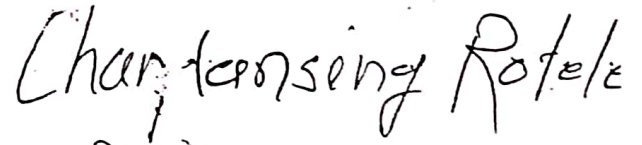




लिहून घेणार


(श्री. चंदनसिंगजी रोटेले)

लिहून घेणार

आठवले समाजकार्य महाविद्यालय,  
Principals  
Athavale College of Social Work  
Station Road, Bhandara.

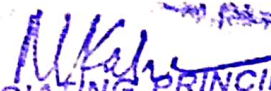  
OFFICIATING PRINCIPAL  
Athavale College of Social Work  
Bhandara

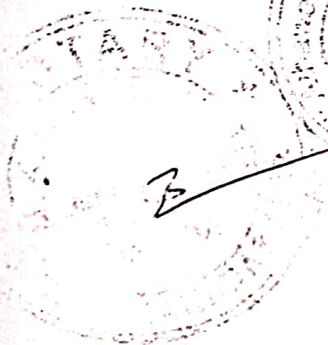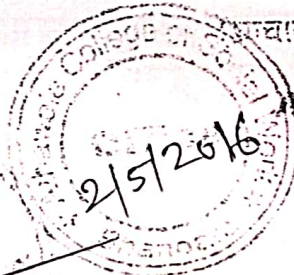

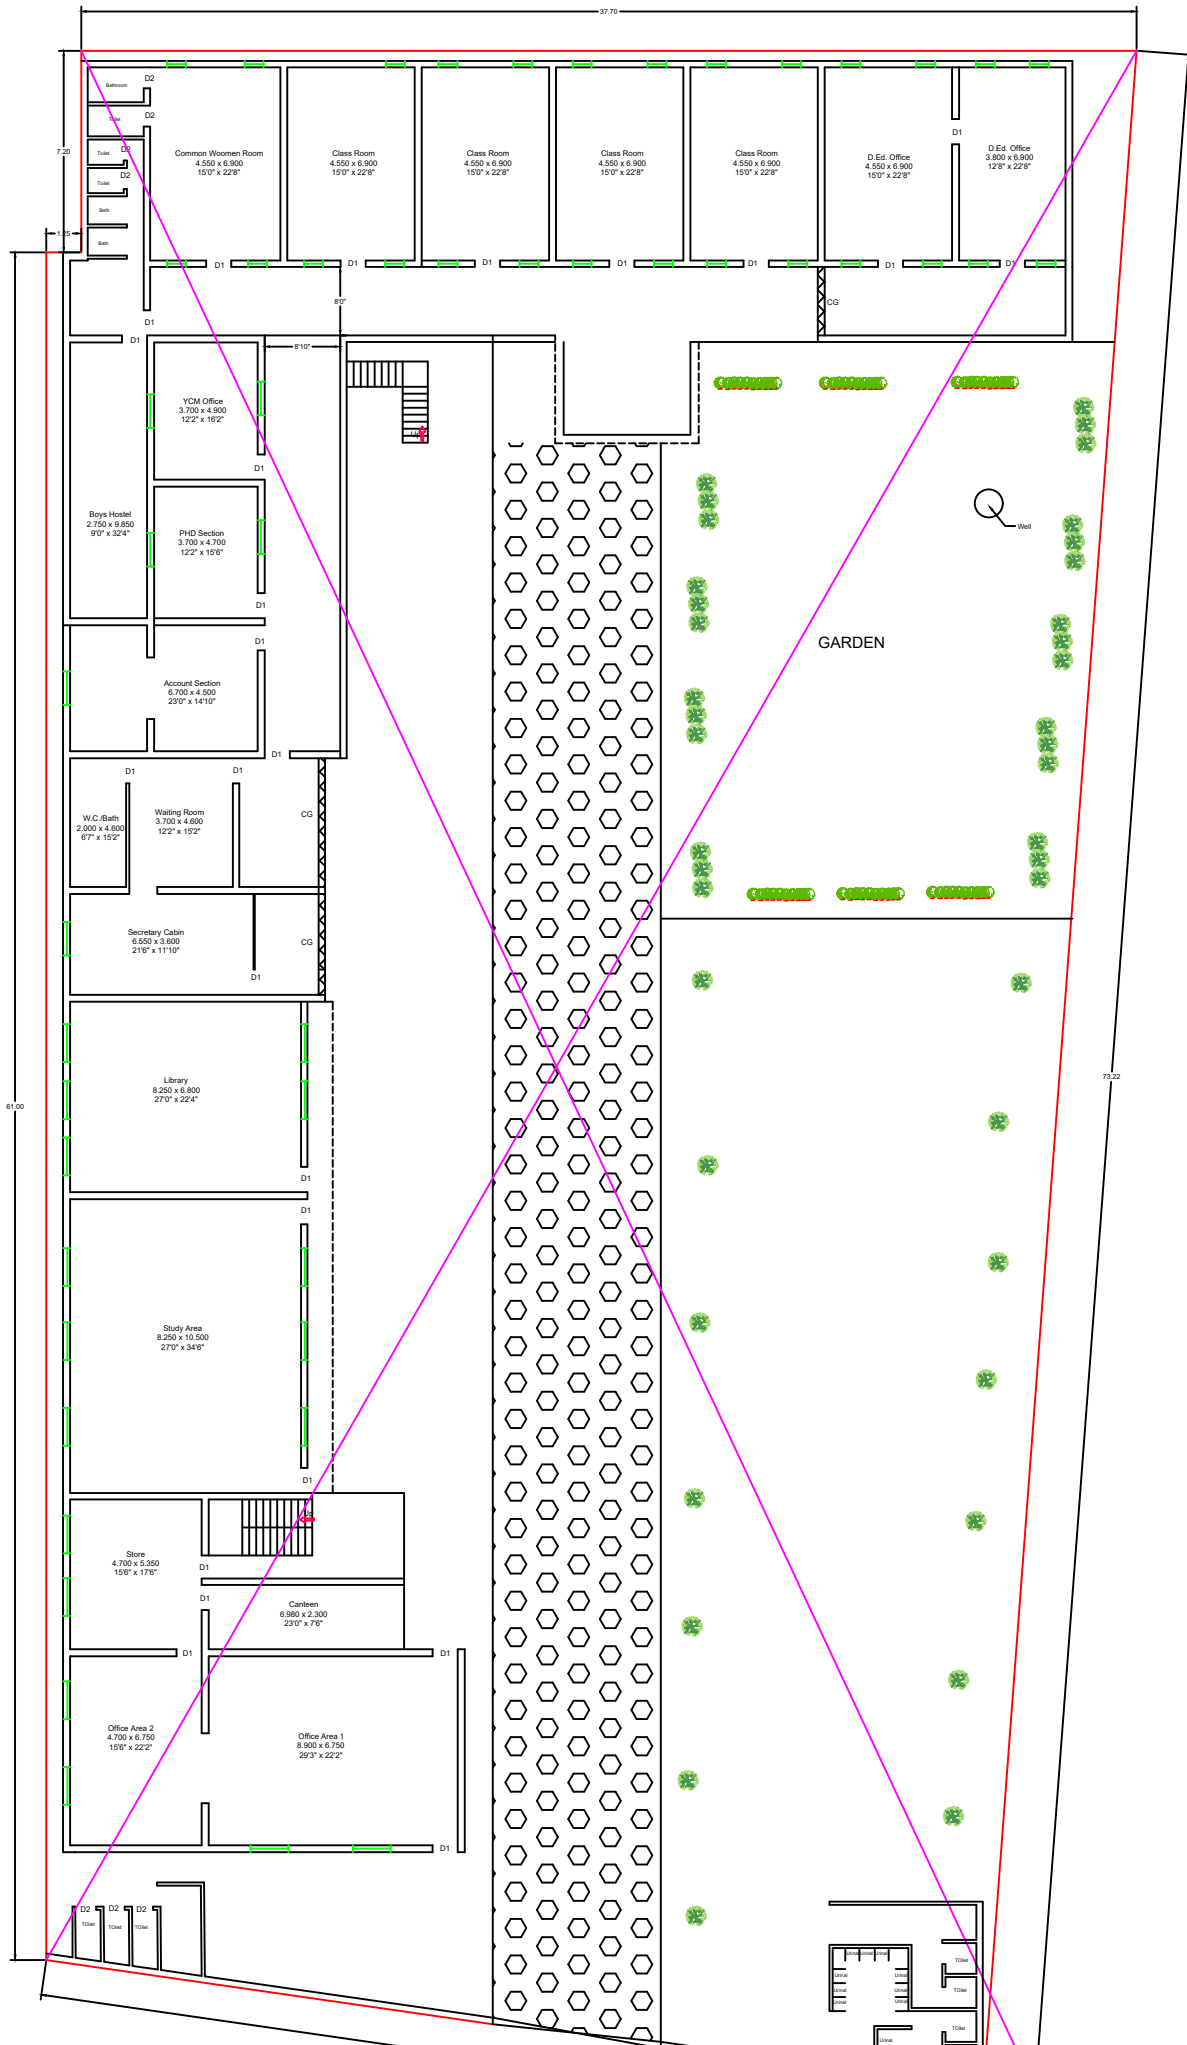

TOTAL PLOT AREA AS ON SITE = 2520.11 SQM = 27116.00 SQFT  
 TOTAL GROUND FLOOR BUILT UP AREA AS ON SITE = 949.24 SQM = 10214.00 SQFT  
 TOTAL LADIES TOILET BUILT UP AREA AS ON SITE = 12.68 SQM = 136.00 SQFT  
 TOTAL GENTS TOILET BUILT UP AREA AS ON SITE = 32.93 SQM = 354.00 SQFT

Existing Ground Floor Plan Athavale College Bhandara  
 scale 1:100